


消防設備：工事打合せ資料

参考写真掲載

- ・ 連結送水管
- ・ バルブ類格納箱
- ・ フランジ
- ・ 各階、放水口格納箱
- ・ 消火栓タイプ
- ・ 設置タンク
- ・ 参考承認図

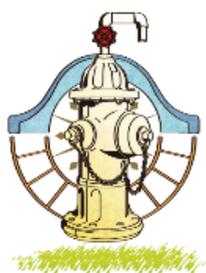



株式会社 TPW
Tetsu Plumber Works.

〒901-0004 那覇市銘苅2-5-13 Prendre新都心202

携帯(090)7585-7237 FAX(098)911-6239



立ち上がりGLから
天板まで1500 mm

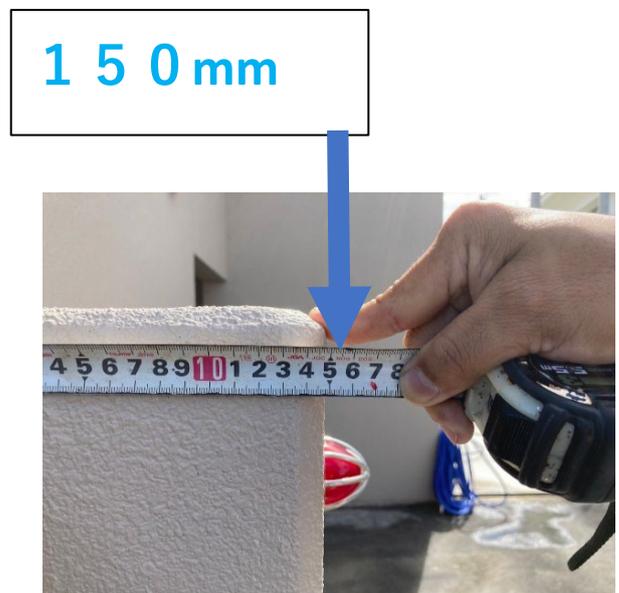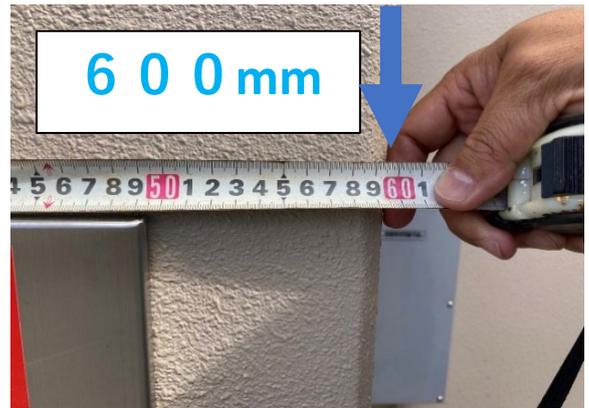





消防ランプ
G L から中心まで1400mm



送水口 G L から
中心まで800mm

プレートサイズ
H 300 mm × W 400 mm

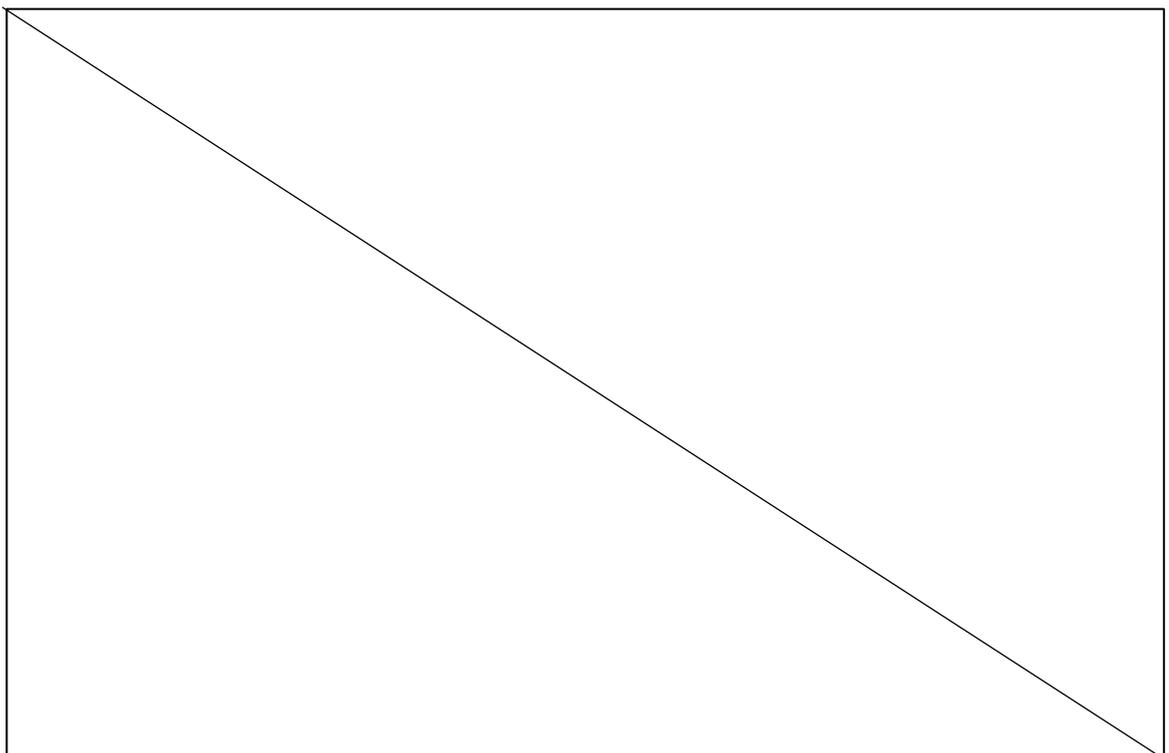

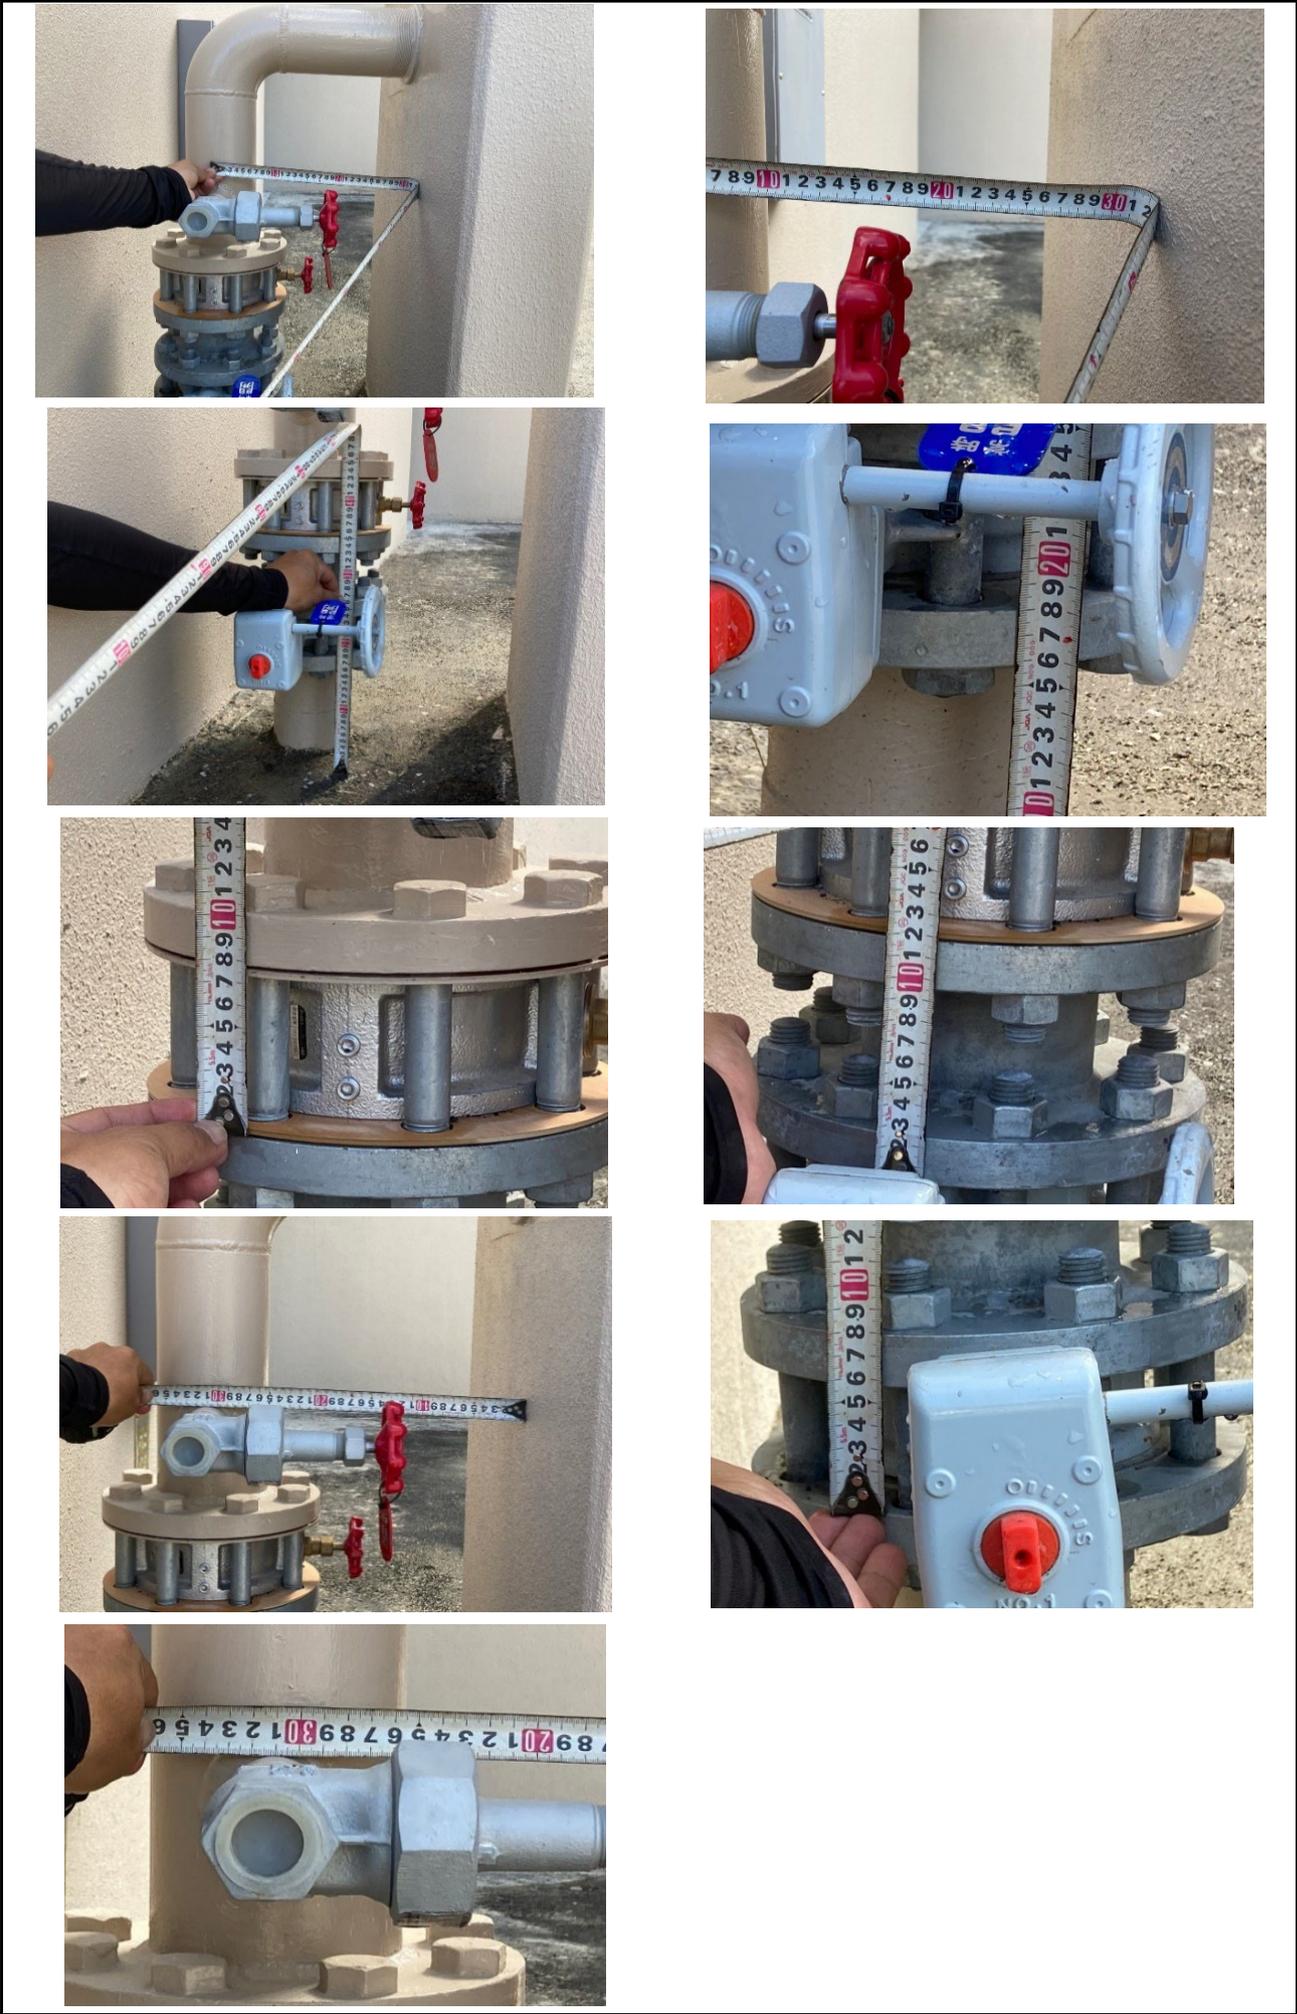





GLからフランジ
天板まで
200mm






GLからフランジ
天板まで
200mm



消火設備、加圧送水装置用可携管継手	コネクター-21
認定番号 PK-009	使用温度範囲℃ 5.0 ~ 100.0
型式記号 P20-115Z	口径×全長 Ax
材料 AD-X SUS316	等級 JIS G 3454
専断使用圧力 2.8 MPa	進取管種 JIS G 3454
株式会社 テクムフレックス	製造年
	TEL 03-5302-3388




BOXサイズ
W400 × H750 × D250

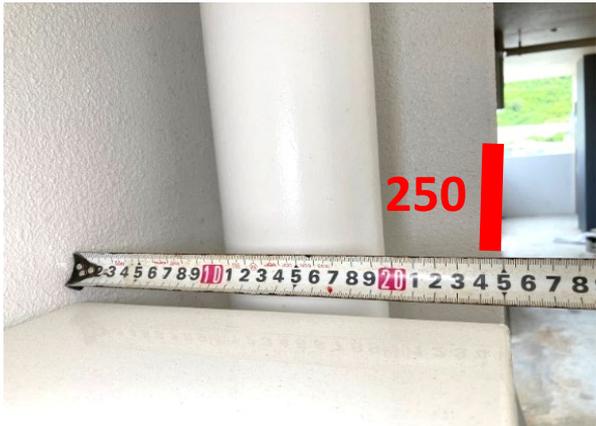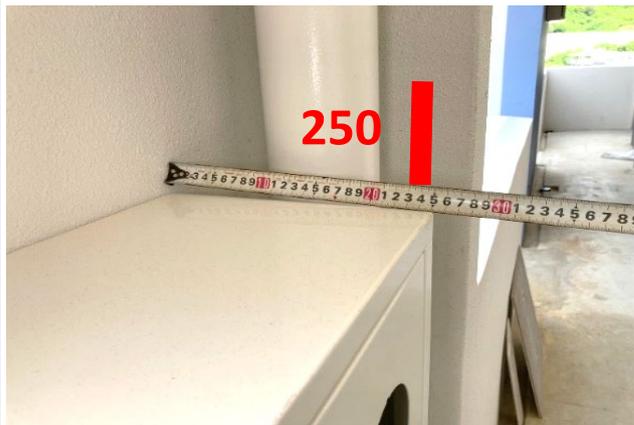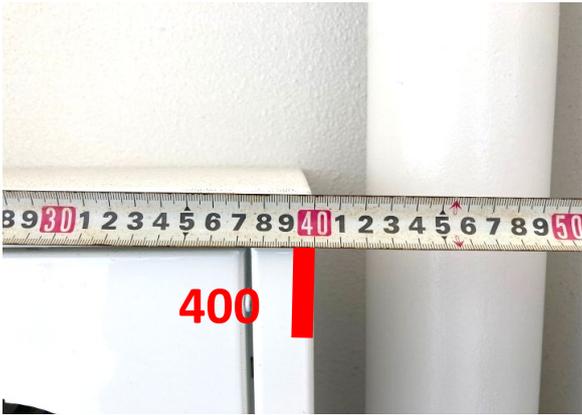



躯体必要サイズ
W700×D250
Hは次ページ記載

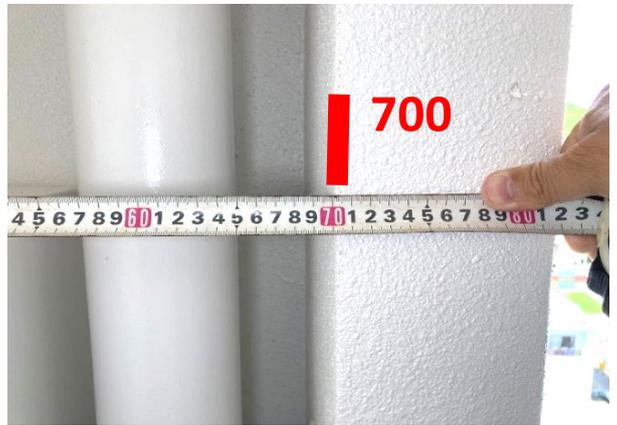



床仕上げ面から
BOX天端まで
H1400



※放水口接続部分
H500~1000以下



床仕上げ面から
放水口中心まで
H850

各階、放水口格納箱

3階以上の設置タイプ



サイズ
W × H × D



バルブ接続口高さ
SL500~1000以内

露出タイプ



サイズ
W × H × D



露出タイプ



A案

タンク設置土台サイズ




1600正方形
タンク架台設置可能

W1600 × H150 × D1600



B案

場所確保が難しい場合の例

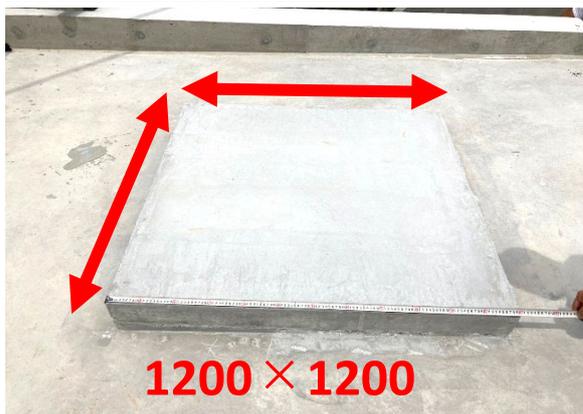


1200正方形

①タンク

②架台特注生産

※追加費用発生可能性有

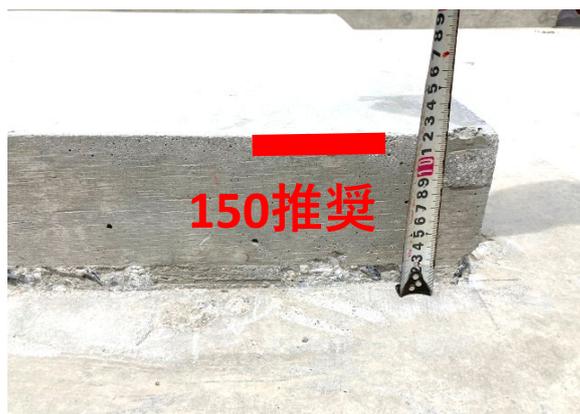

承認図面1 / 送水口格納箱

品番	内部器具格納品	個数	
①	バルブ 65A×180*	1	
②	媒介金具 65Aメソ×50Aメソ (順行)	1	

発信機 磨加工図

10-φ15点抜穴

表示灯フラット取付機
【別添】

内部格納図

図番	Z-11-589	KCB-5-030623-43	大房内	小房	大房	小房	大房
工事名称	放出口格納箱						
図面名称	放出口格納箱						
作図年月	R03.06.24						
縮尺	/ /						
材料	SUS304 (t1.5) 2B						
表面処理	メラミン樹脂焼付						
塗装色	文						
明細体	明細体 (斜線部赤地)						


記号	台	台	台	台	台	台	台	台	台	台
型式										
備出型										

ご承認の際、下記番号に数量及び扉、放水方向 (←) をご記入ください。

株式会社 北浦製作所

WT-0-017

VI No Ho Hr Vt Ha Ca Pa Be Se Bo FI

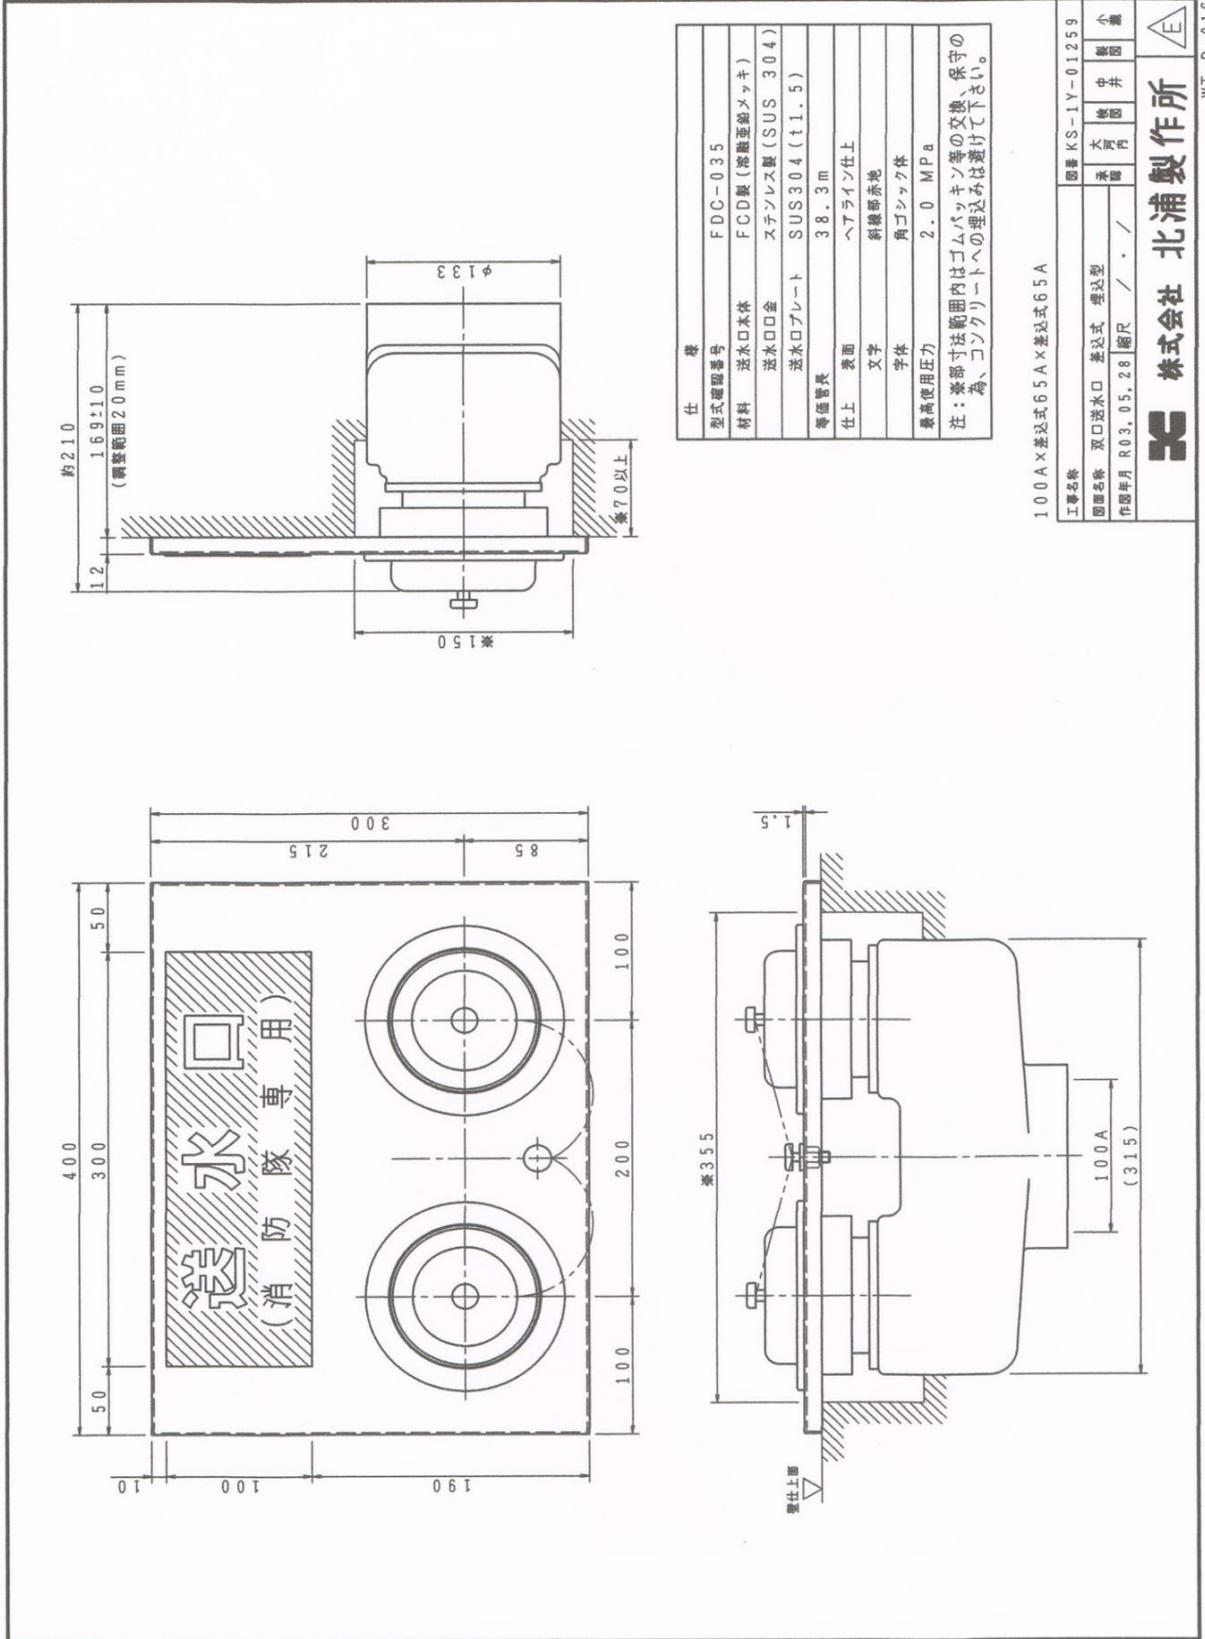


仕様	
型式確認番号	FDC-035
材料	送水口本体 FCD製(溶融亜鉛メッキ)
	送水口金 ステンレス製(SUS 304)
	送水口プレート SUS304 (t1.5)
等価管長	38.3m
仕上	表面 ヘアライン仕上
	文字 斜線部赤地
	字体 角ゴシック体
最高使用圧力	2.0 MPa
注:	※部寸法範囲内はゴムパッキン等の交換、保守の為、コングリートへの埋込みは避けて下さい。

100A×差込式65A×差込式65A

工番名称	図番 KKS-1Y-01259			
図番名称	双口送水口	差込式	埋込型	小
作部年月	R03.05.28	縮尺	/	
株式会社 北浦製作所				
WT-D-016				


符号	部品名称	材質	備考
1	弁箱	CAC406	
2	フタ	CAC406又はC3771	
3	弁棒	C3604	
4	ハンドル	ADC6又はZDC2	
5	押シ輪	CAC406又はC3771又はA5056	
6	差シ金具	CAC406又はA5056	65AJISB911

・等価管長 15.0m
 ・試験圧力(水圧) 3.0MPa
 ・表示

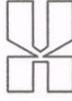


商標(鑄出)
 (北浦製作所)

ラベル(貼付)

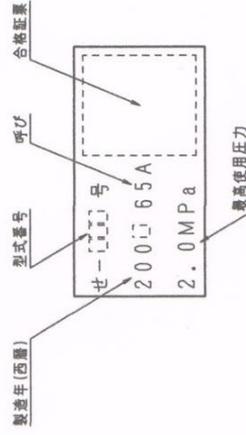

認定番号 せ-436号 65KV-1

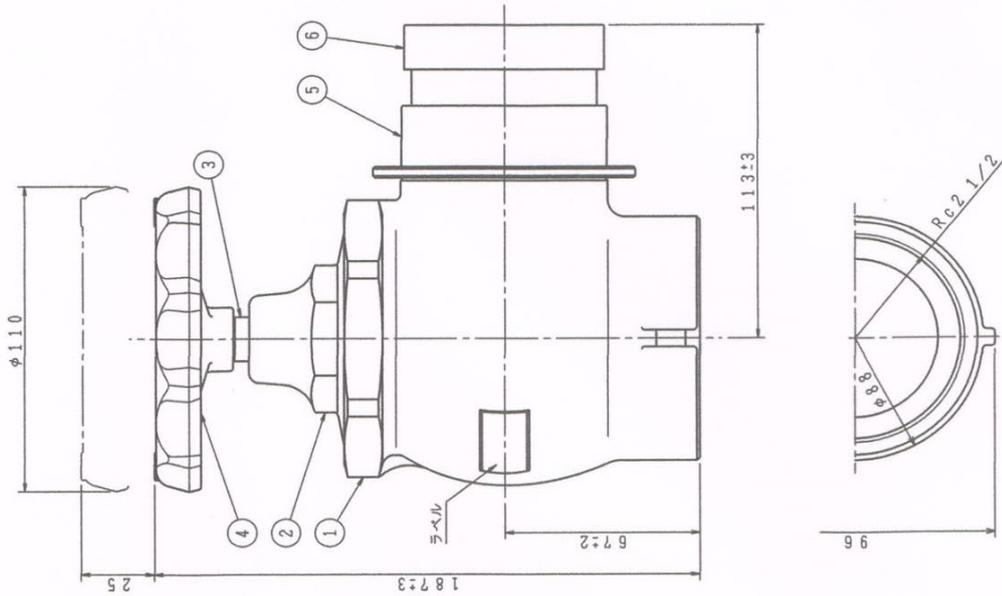

工業名称	図番	KV-1-01817
図番名称	消火栓開閉弁 65A×90° (2.0MPa)	承認
作図年月	H29.06.21	縮尺
株式会社 北浦製作所		
		WT-D-016